



BETONSCHACHT:
 ■ Röhrentleerungsschacht RS_B
 ■ Technischschacht TS_B

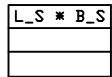

SCHEINWERFER:
 ■ LINKS von Einstieg / Anzahl...
 (Aushub Scheinwerfer siehe Bauanleitung)

Be - Entlüftung
 2*DM100 Polokalrohr
 (+ Rohrventilator)

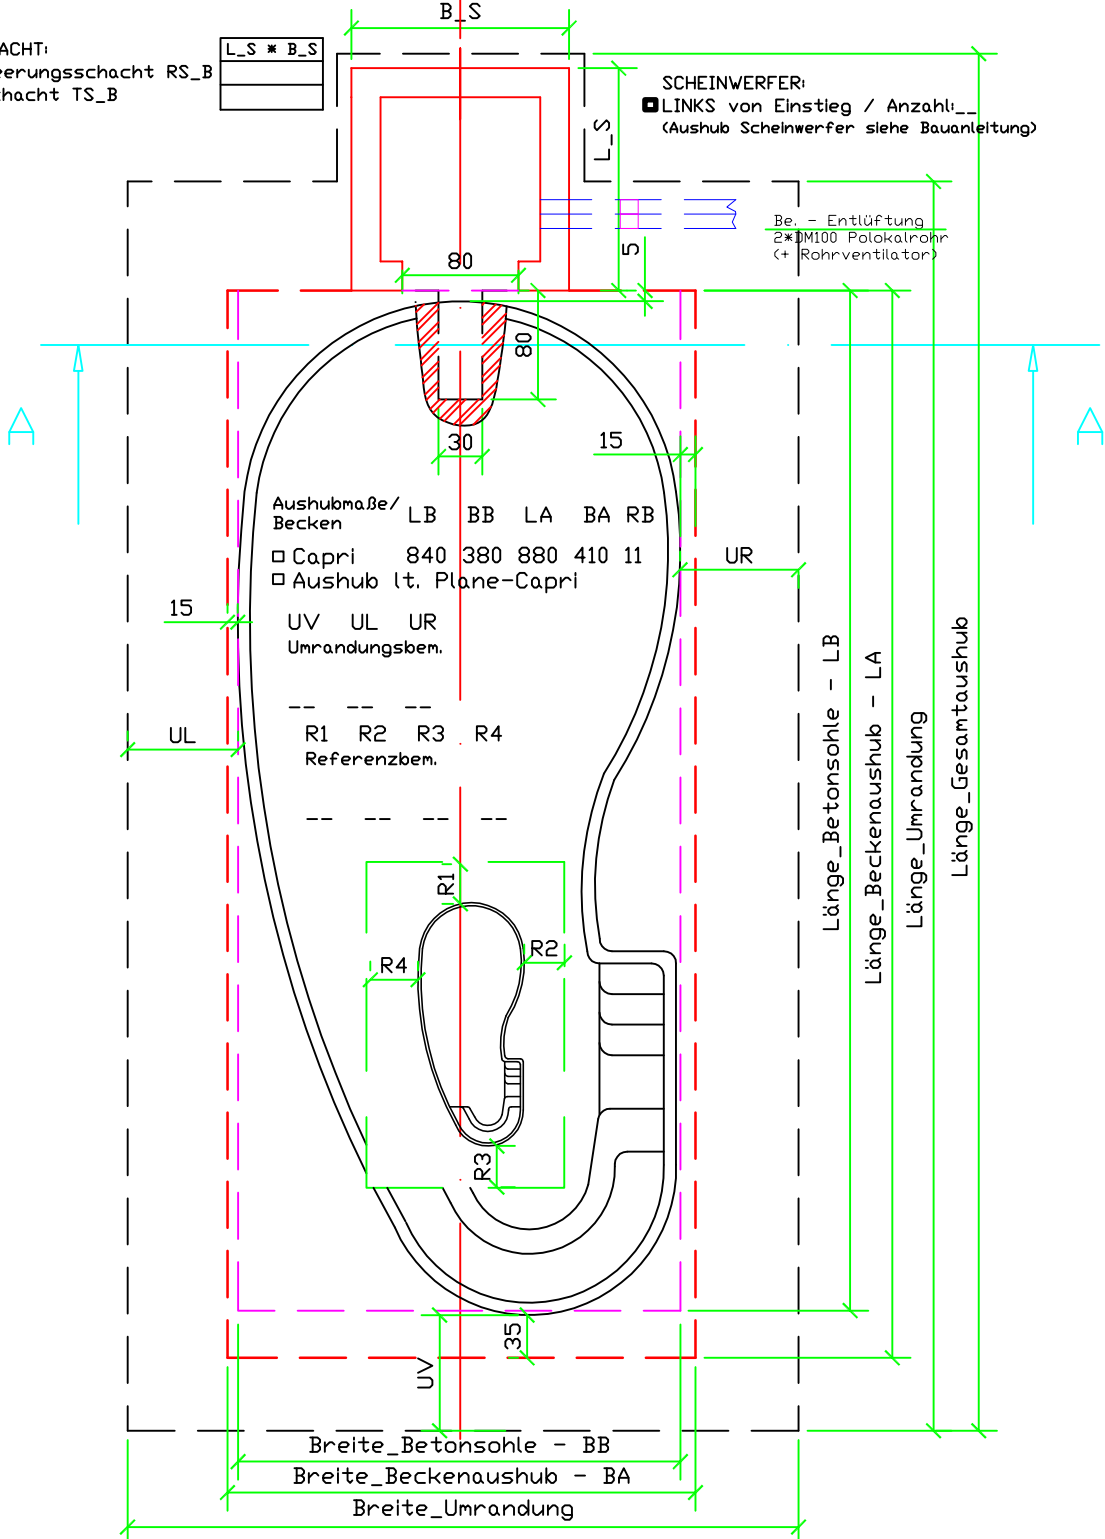

- Hinterfüllung mit Magerbeton
-->Kein Pumpbeton (max F38)!!
 - Styrodurplatten XPS 3cm
 - Betonsohle waagrecht ± 5 mm
+ Baustahlgitter BST 550 AQS50
 - Rollierung GK 16/32
 - Umrandungsbeton
 - Rollierung für Umrandungsbeton
 - Beckenrandstein im Mörtelbett verlegt
- BAUANLEITUNG BEACHTEN!** lt. AGB (Maße in cm)

