


- BETONSCHACHT:**
- ▣ Rohrentleerungsschacht RS_B
 - ▣ Technikschantz TS_B
- POLYESTERSCHACHT:**
- ▣ Rohrentleerungsschacht RS_P
 - ▣ Technikschantz TS_P
- (Detail Schächte siehe Bauanleitung)

L_S * B_S

155*115
215*115

- SCHEINWERFER:**
- ▣ LINKS von Einstieg / Anzahl:...
 - ▣ RECHTS von Einstieg / Anzahl:...
- (Aushub Scheinwerfer siehe Bauanleitung)

Be - Entlüftung
2*DM100 Plokatrohr
(+ Rohrventilator)

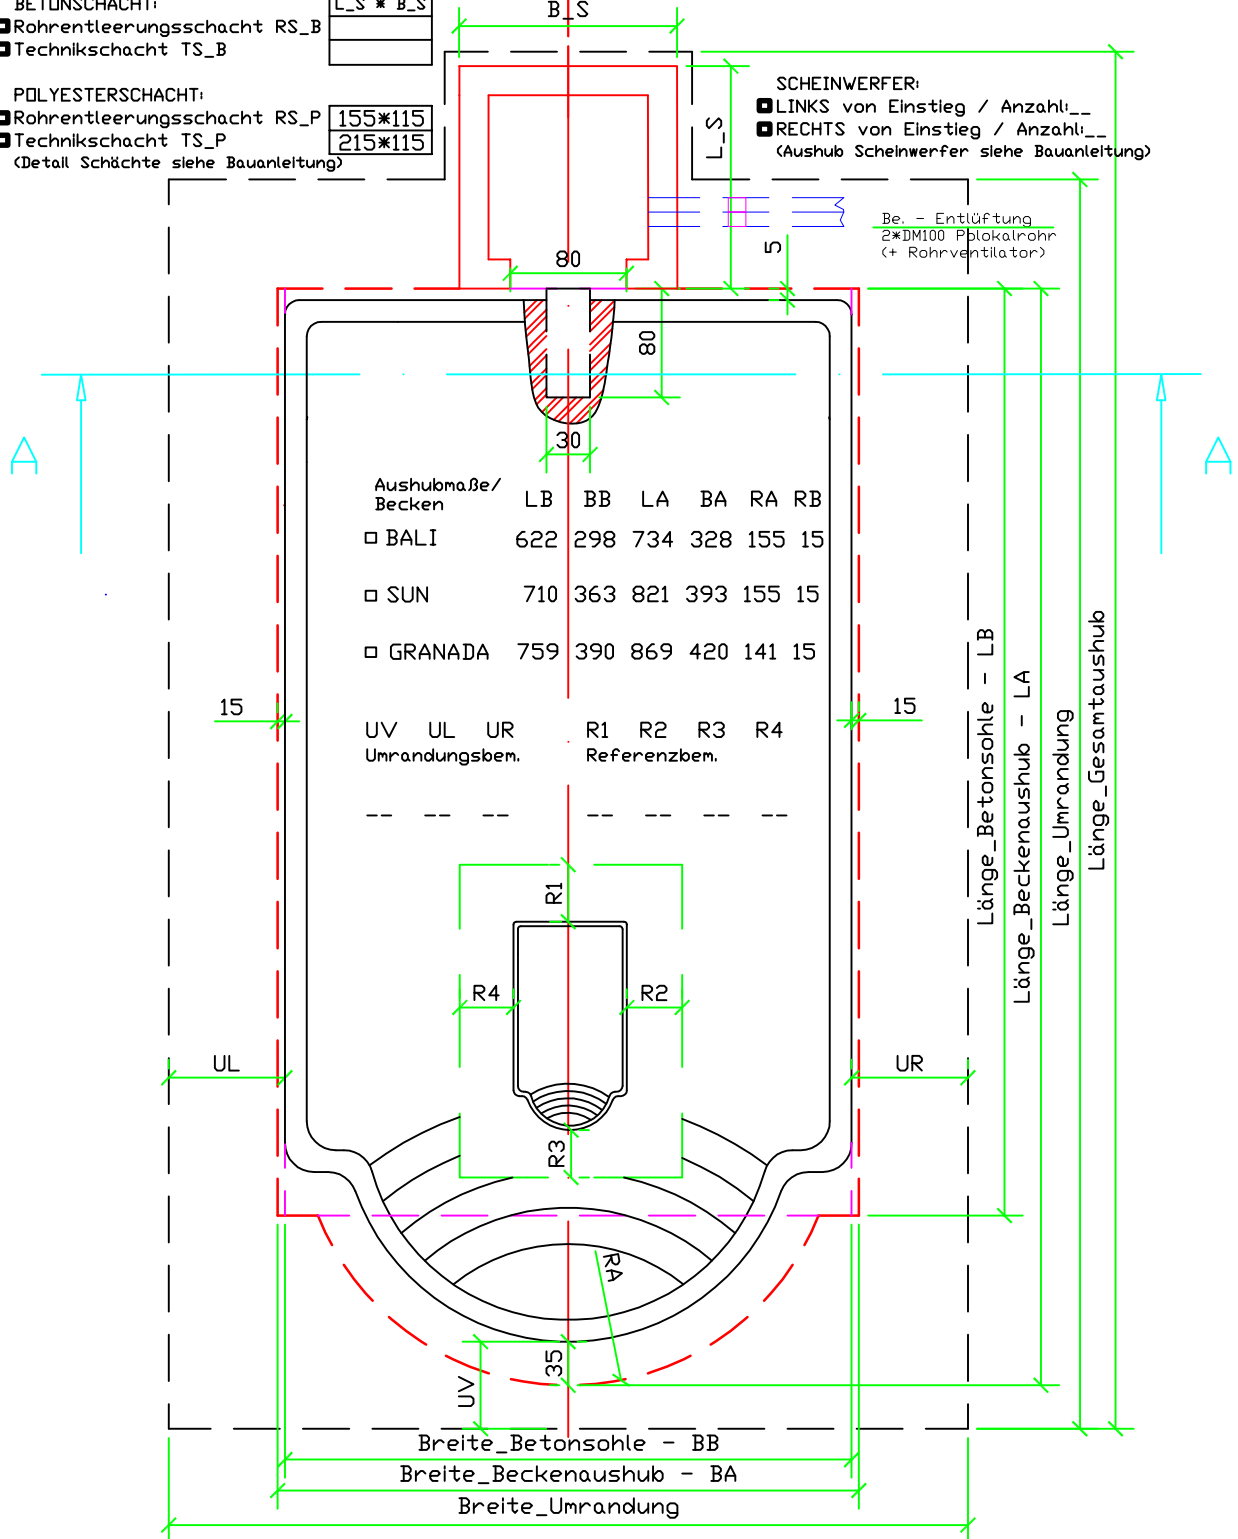

- Hinterfüllung mit Magerbeton -->Kein Pumpbeton (max F38)!!
 - Styrodurplatten XPS 3cm
 - Betonsohle waagrecht ± 5 mm + Baustahlgitter BST 550 AQS50
 - Rollierung GK 16/32
 - Umrandungsbeton
 - Rollierung für Umrandungsbeton
 - Beckenrandstein im Mörtelbett verlegt
- BAUANLEITUNG BEACHTEN!** lt. AGB (Maße in cm)

