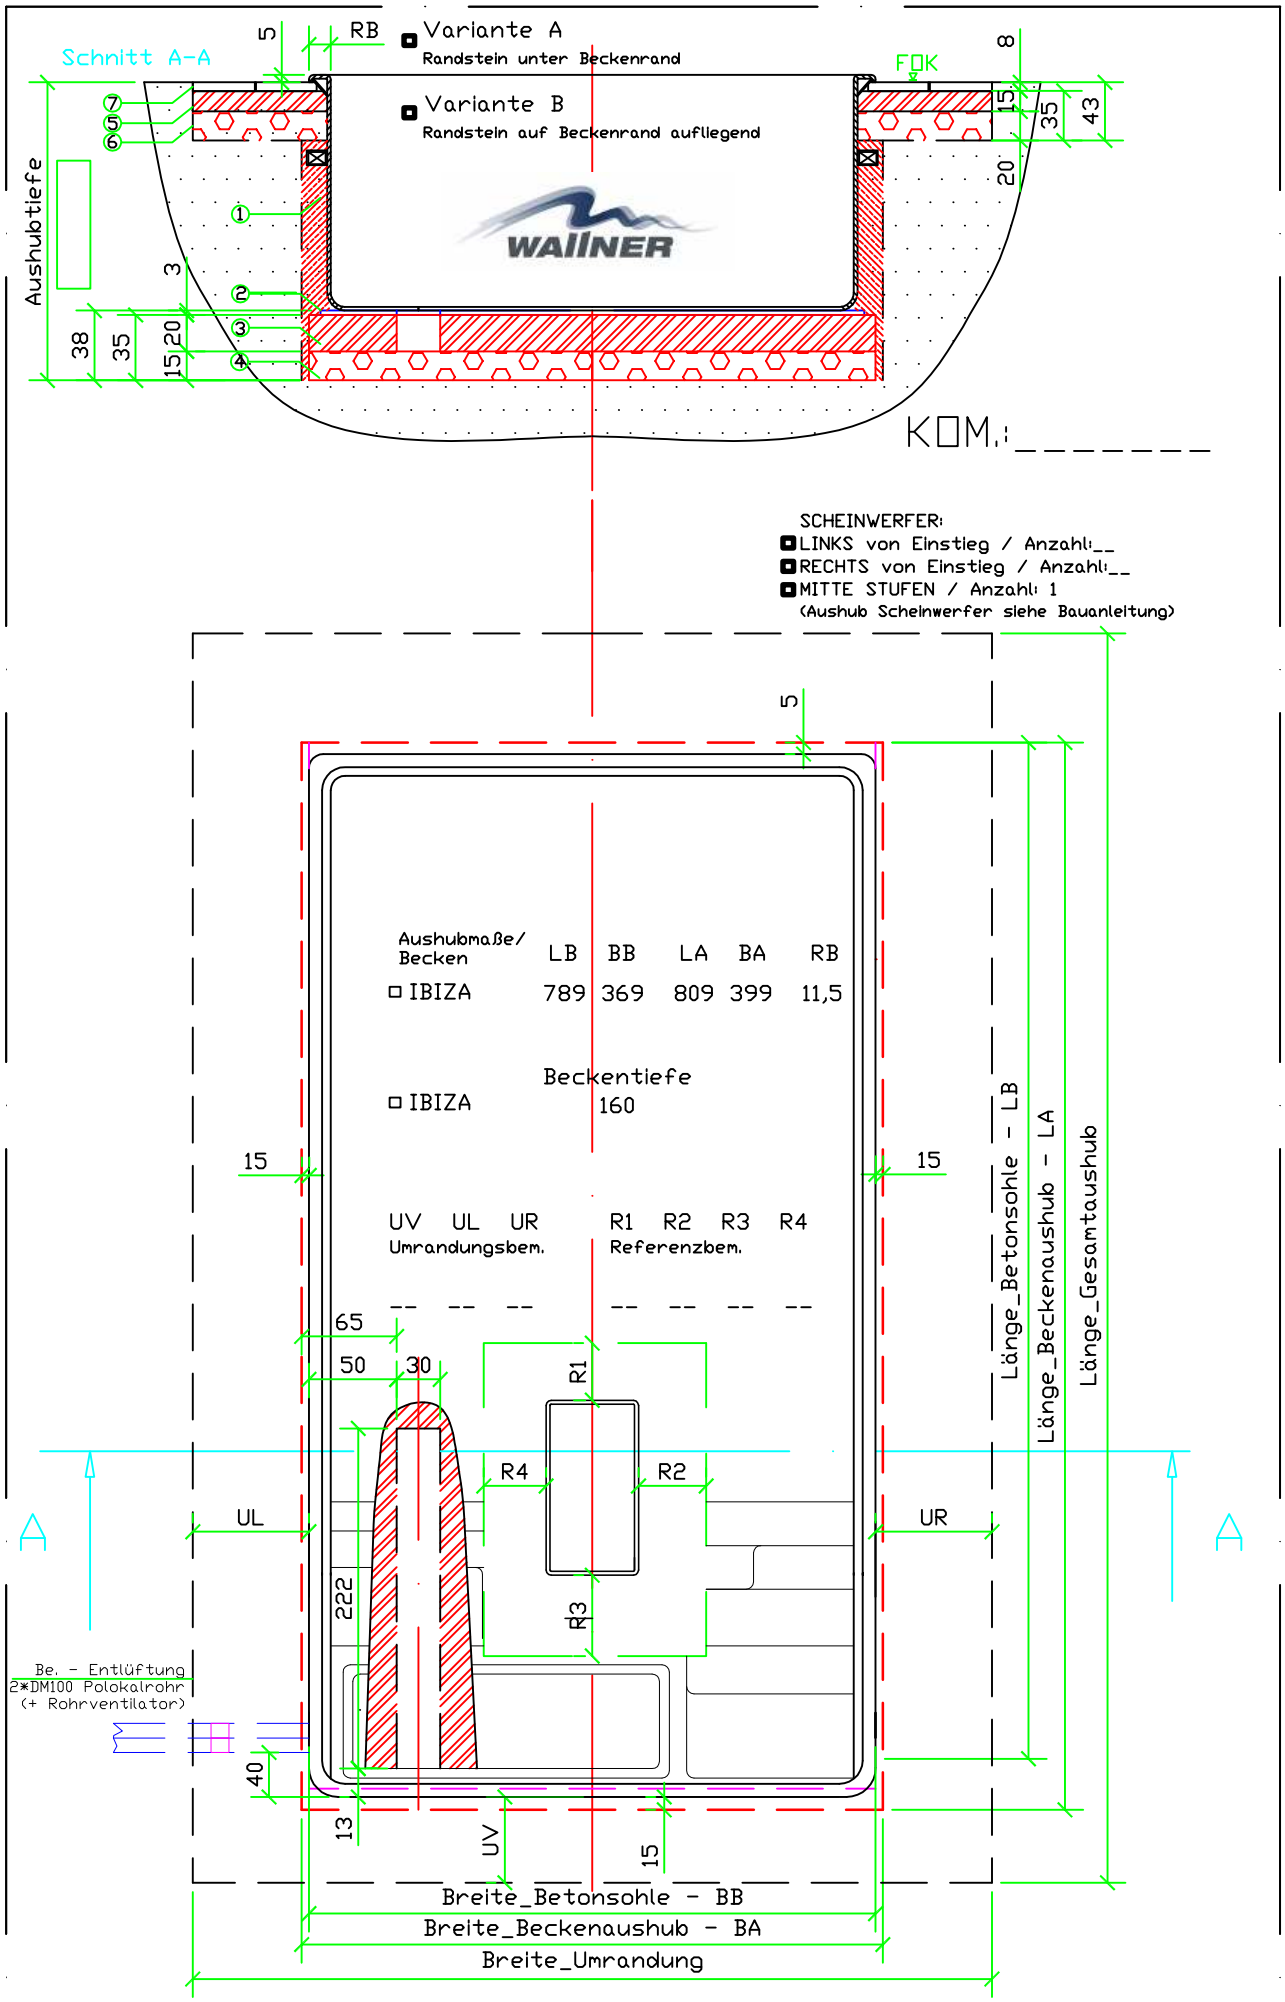

1. Hinterfüllung mit Magerbeton
   -->Kein Pumpbeton (max F38)!!
2. Styrodurplatten XPS 3cm
3. Betonsohle waagrecht ± 5 mm
   + Baustahlgitter BST 550 AQS50
4. Rollierung GK 16/32
5. Umrandungsbeton
6. Rollierung für Umrandungsbeton
7. Beckenrandstein im Mörtelbett verlegt

BAUANLEITUNG BEACHTEN!, lt. AGB (Maße in cm)

Becken-Aushub
Umrandungsbeton
Schnittdarstellung
Betonsohle
Beckengrundriss
Referenzkanten