


# ROHRENTLEERUNGSSCHACHT

## RS-B

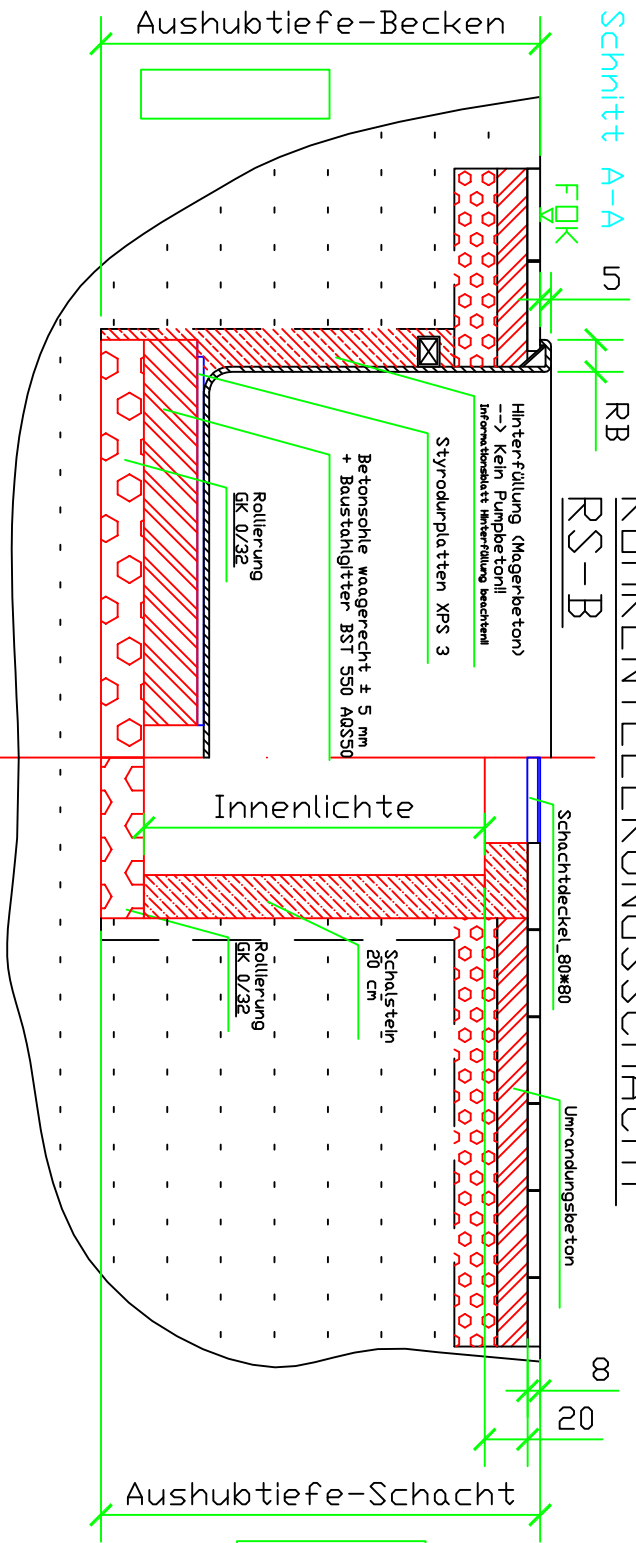

- ▣ Variante A  
Randstein unter Beckenrand
- ▣ Variante B  
Randstein auf Beckenrand aufliegend

