TECHNIKSCHACHT
TS-B

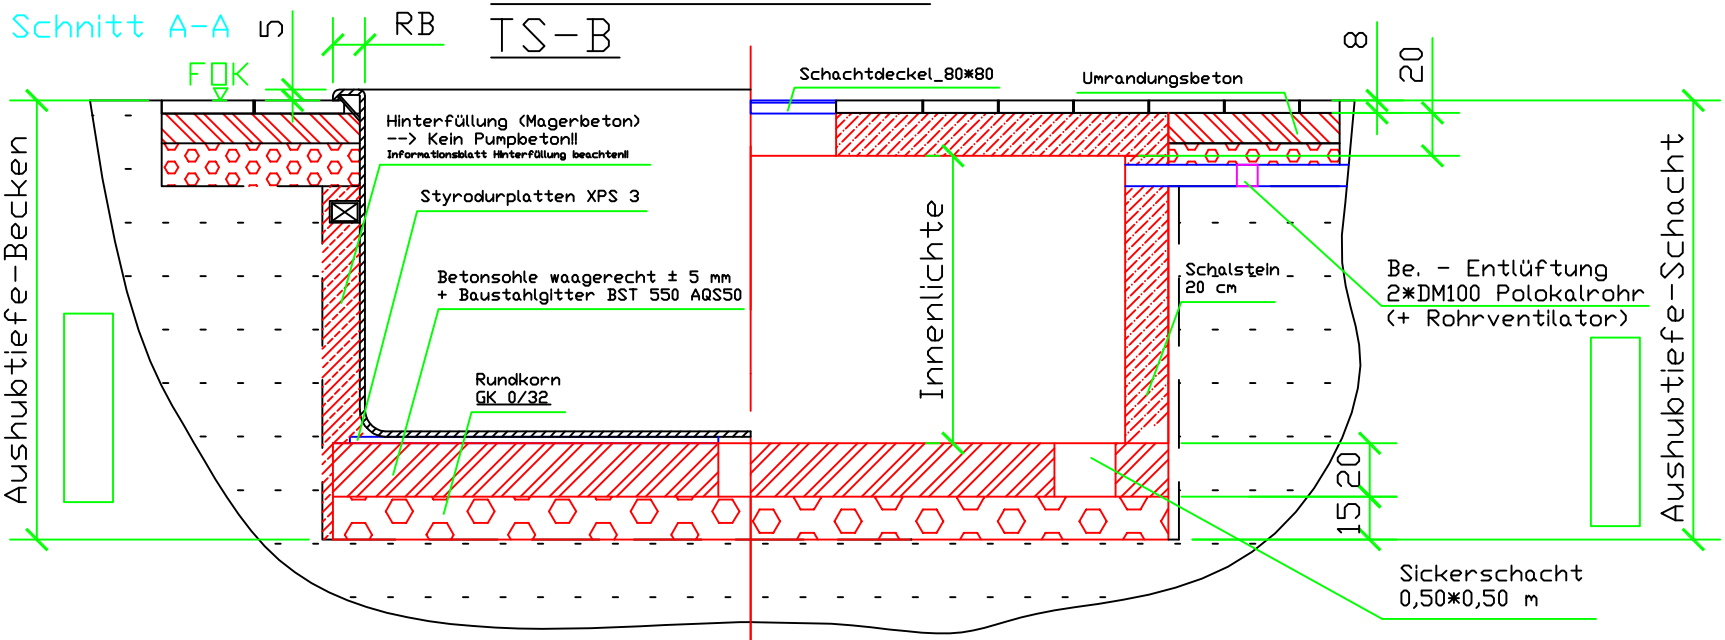

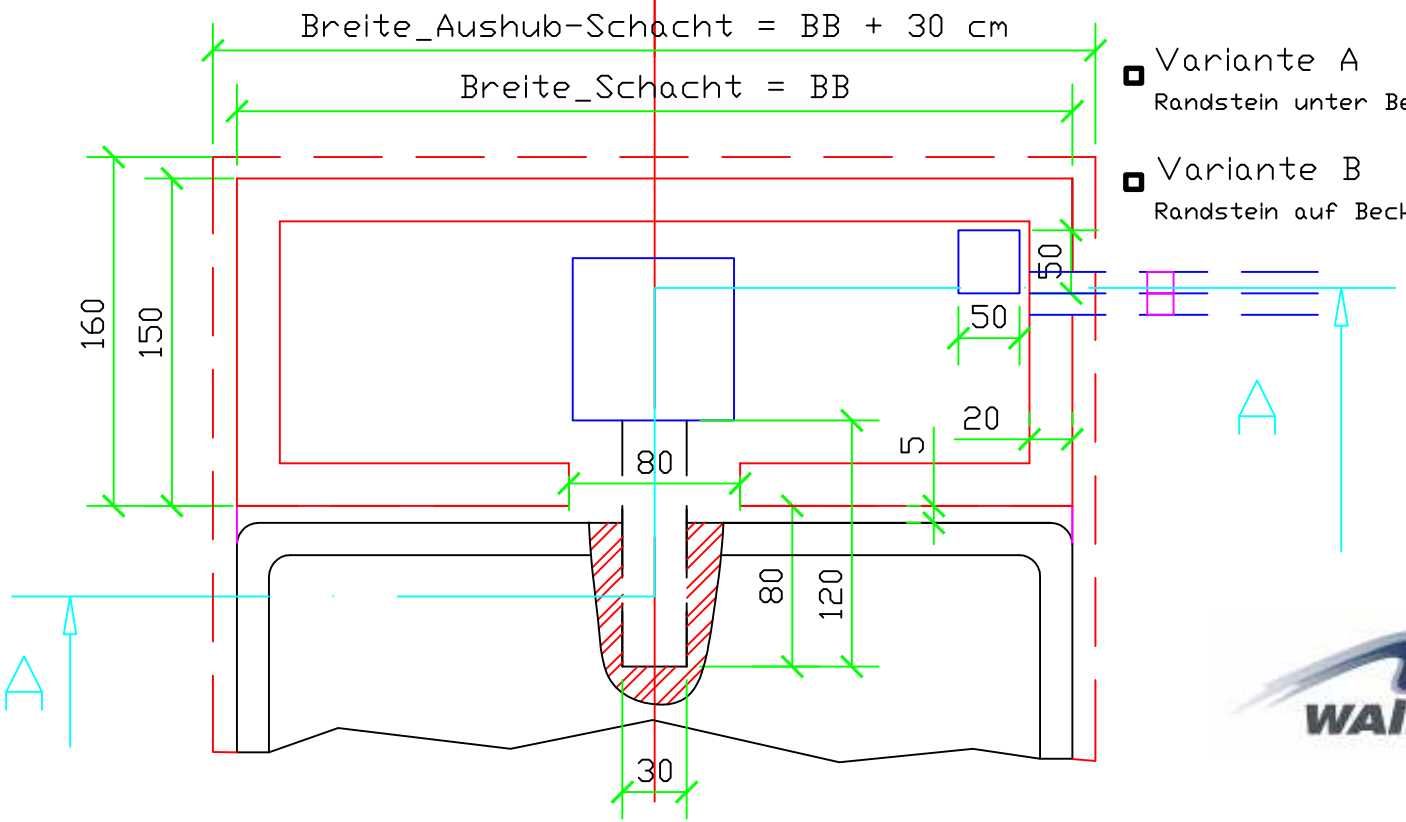

- Variante A
  Randstein unter Beckenrand
- Variante B
  Randstein auf Beckenrand aufliegend

WALLNER